


PUSZTARADVÁNY 069, 065/7 HRSZ ÚTÉPÍTÉS HOSSZ-SZELVÉNY Mh=1:500, Mv=1:100

Lejtéviszonyok

e=2,1‰em 269 m hosszon

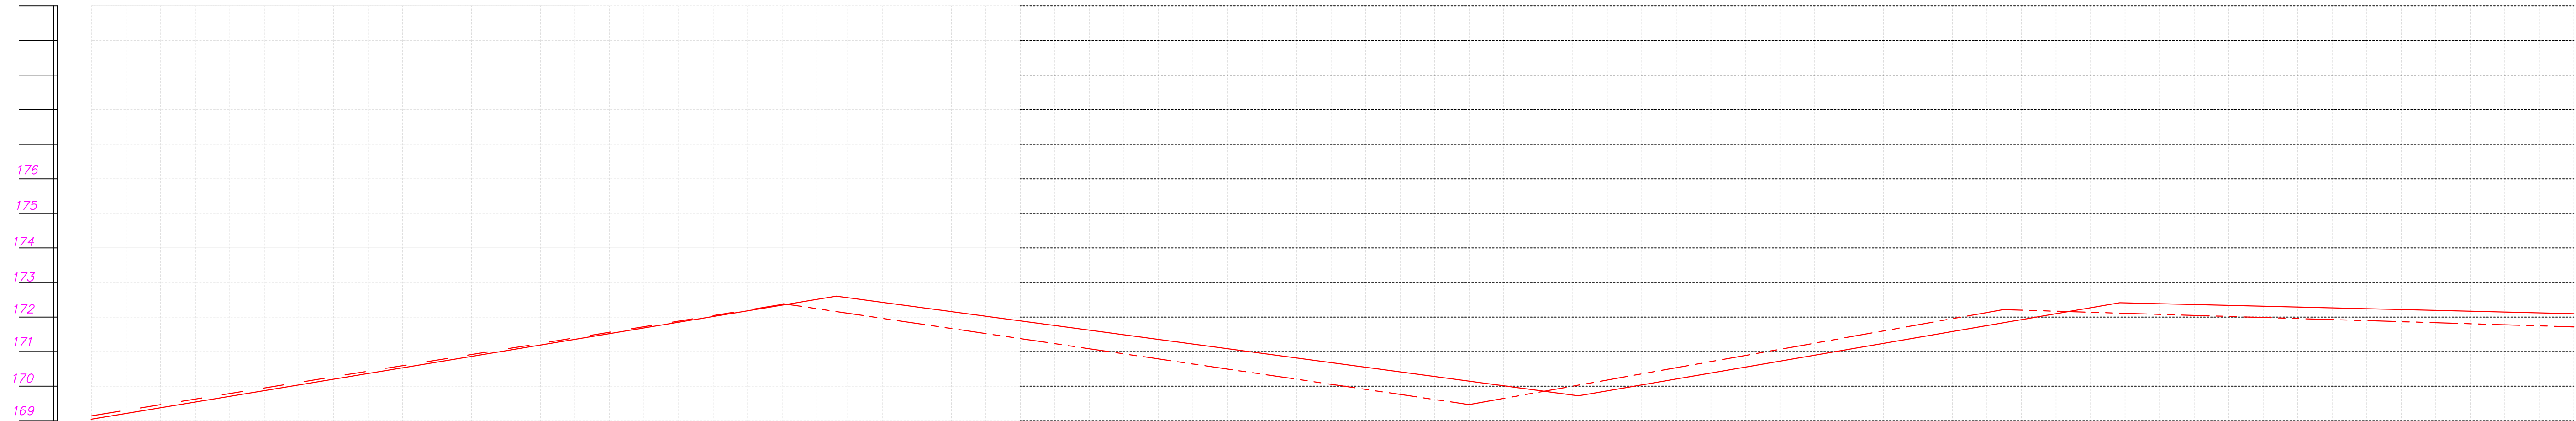

Pályaszint	—	169.07
Terepszint	- - -	169.10
Szelvényszám		0+000
Árokfenék	- - -	
		0+100
		0+200
		0+300
		0+360

